


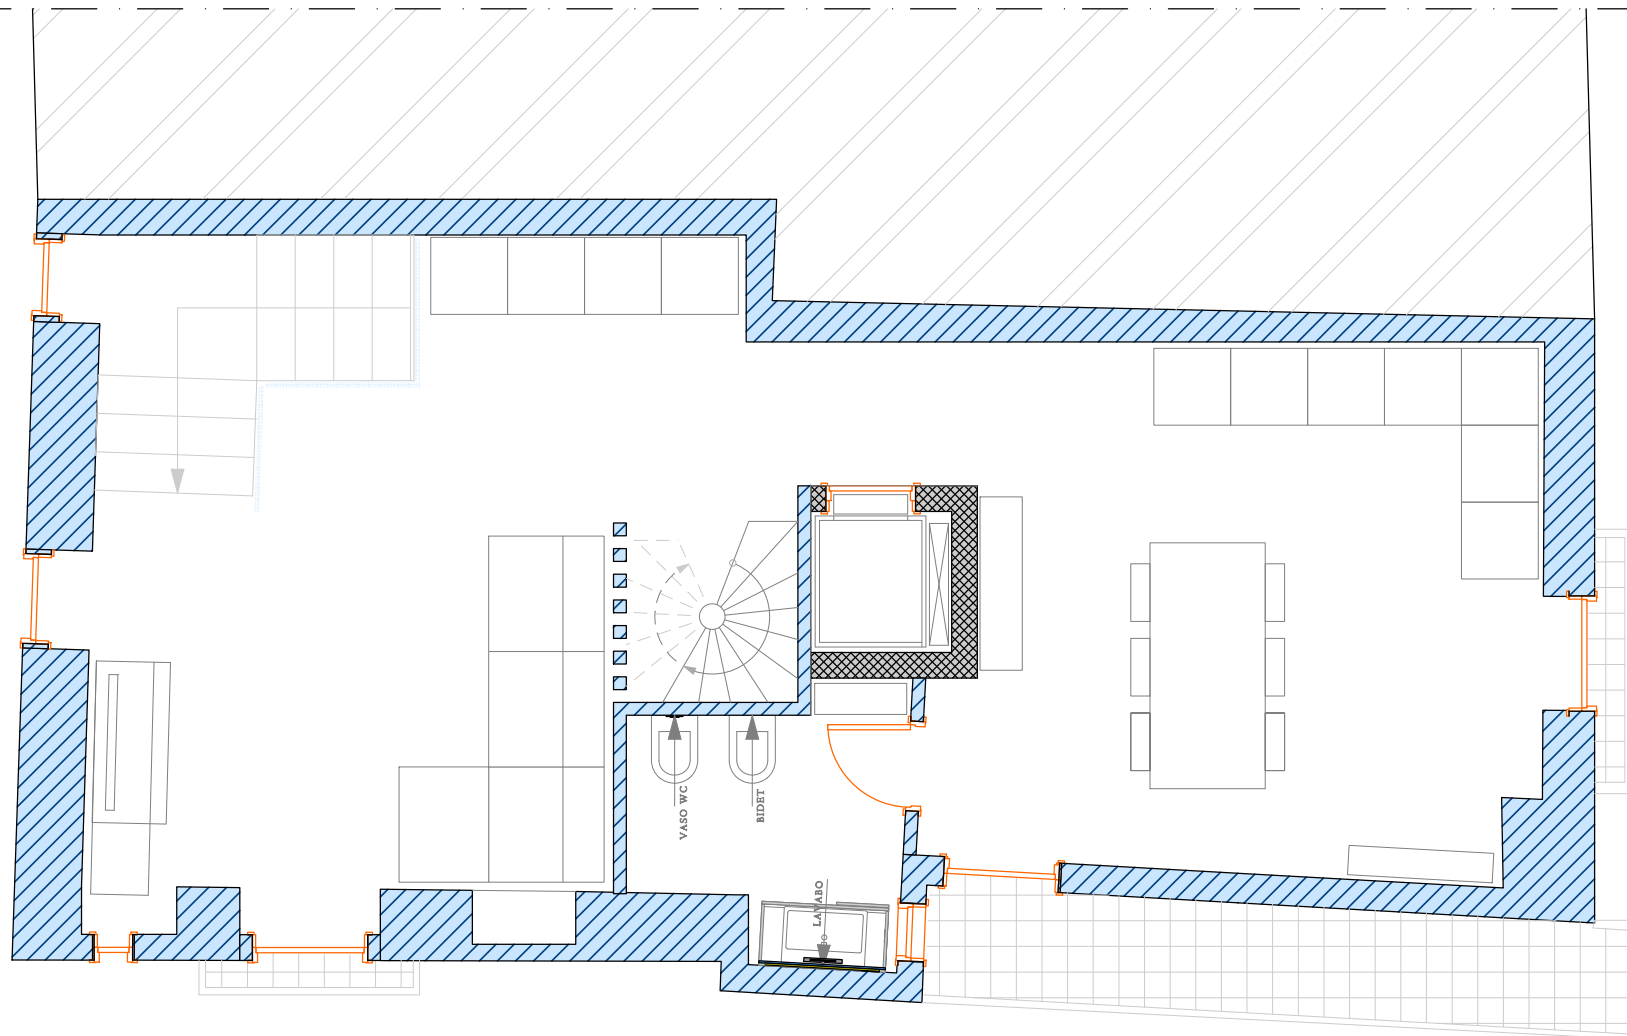

Vico Eia Corvalla

Via Leopoldo Laudati

PIANTA PIANO SECONDO